



ΠΕΡΙΦΕΡΕΙΑ ΚΕΝΤΡΙΚΗΣ ΜΑΚΕΔΟΝΙΑΣ
ΔΗΜΟΣ ΒΕΡΓΙΝΑΣ

ΥΠΟΜΝΗΜΑ


- ▬▬▬▬▬ Οριο Δήμου
Municipality limits
- ▬▬▬▬▬ Οριο Δημοτικών Διαμερισμάτων
Local Department limits
- ▬▬▬▬▬ Οριο Απόφασης Νομάρχη
Prefect's decision area limits
- ▬▬▬▬▬ Οριο εγκεκριμένου σχεδίου πόλης
Town - plan limits
- ▬▬▬▬▬ Οριο Σχεδίου Πόλης 2016
Town - plan limits 2016
- ▼ ZΣ▼ Οριο Ζώνης Κοινωνικού Συνταξιοδότησης
Special enhanced plot-ratio for specified target groups
- ▼ ZΣΕ▼ Οριο Ζώνης Ειδικής Οικονομικής Ενίσχυσης
Special financial incentive zone
- ▼ ZΣΚ▼ Οριο Ζώνης άλλων Ειδικών Κινήτρων
Other special incentive zone
1. Συγκεκριμένες προτάσεις
Proposals
- ▼ ZΕΠ▼ Ζώνη Ενεργού Πολεοδομίας
Zone of operational planning
- ▼ ΖΑΑ - ΖΑΑ▼ Ζώνη Αστικού Αναδιασμού
Urban land adjustment zone
- ▼ ΖΚ▼ Ζώνη Κανονιστικών όρων δόμησης
Zone of planning control
- ▼ ΕΖΥΣ - ΕΖΥΣ▼ Ειδική Ζώνη Υποδοχής Συνταξιοδότησης
Zone of transfer development rights
- ▼ ΠΚΑ▼ Ζώνη προγραμμάτων κατοικίας με ανάπλαση
Housing renewal project
- ▼ ΠΕΣ▼ Ζώνη νέων προγραμμάτων παροχής έτοιμου σπιτιού
Vergina house development project
- ▼ ΠΣΔ▼ Ζώνη προγραμμάτων κατοικίας με συνεργατική δόμηση
Residential site for cooperative housing
- ▼ ΠΣΟ▼ Ζώνη παροχής φθηνού ακατέδου
Low cost subsidized land
- ▼ ΠΣΕ▼ Ζώνη προγραμμάτων κατοικίας με απλή οικονομική ενίσχυση
Residential land for subsidized housing
- ▬▬▬▬▬ Οριο περιοχής ανάπλασης
Renewal-area limits
- ▬▬▬▬▬ Οριο περιοχής περιβαλλοντικής εξυγίανσης - αναβάθμισης
Area of environmental improvement

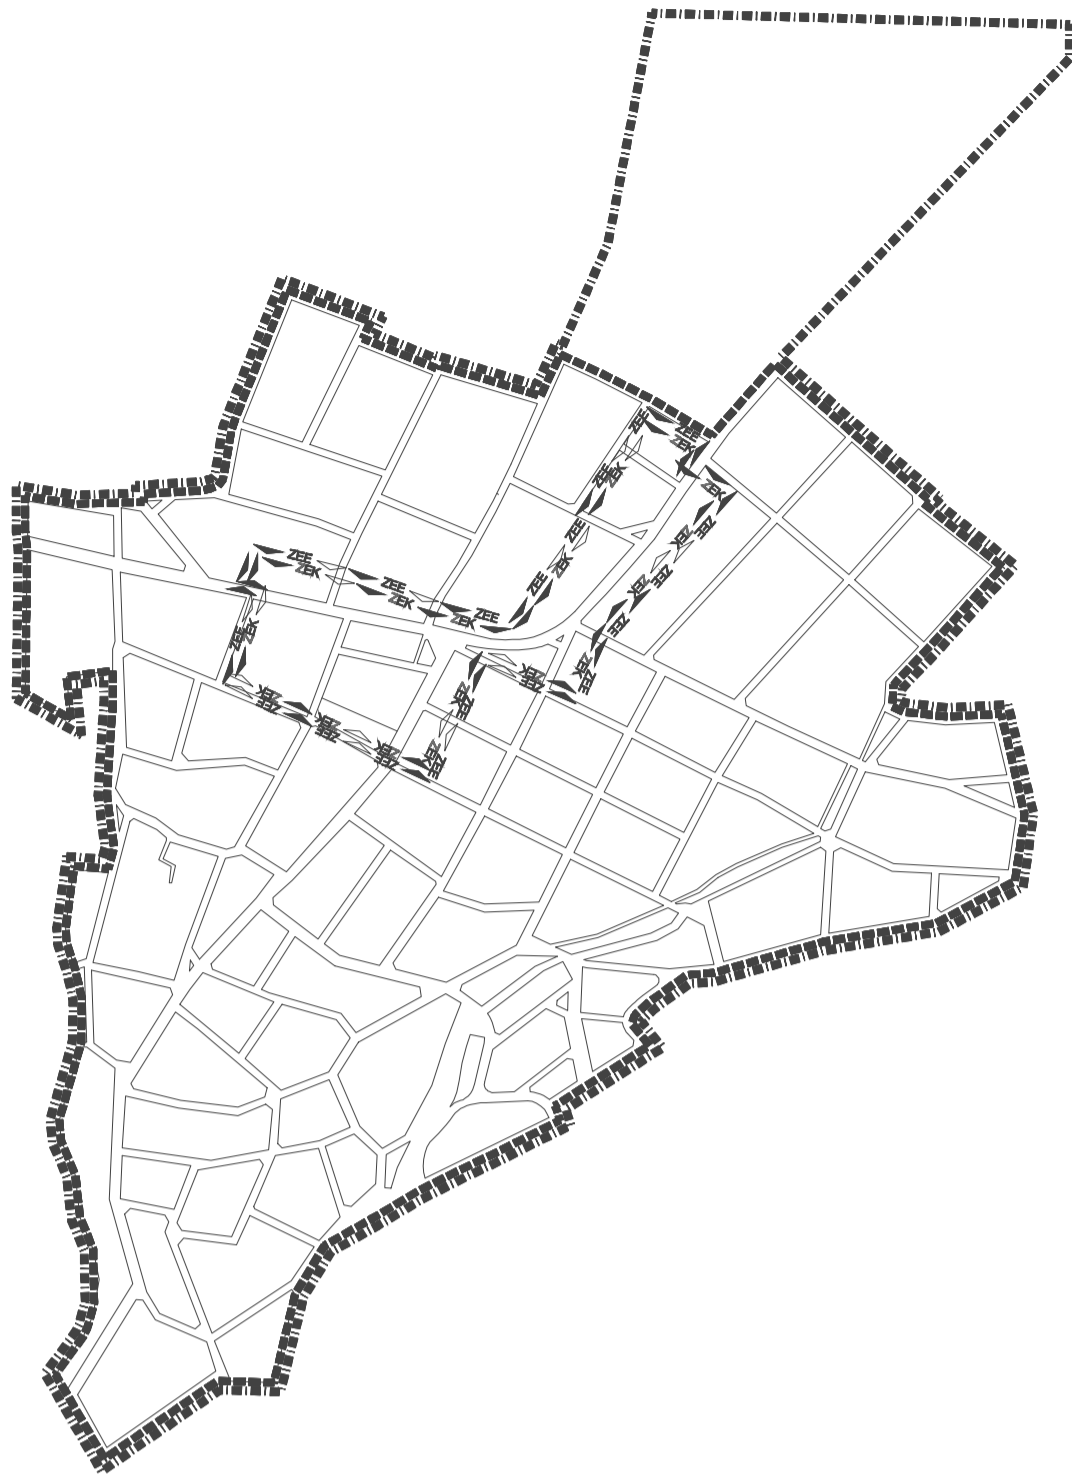


ΠΑΛΑΤΙΤΣΙΑ

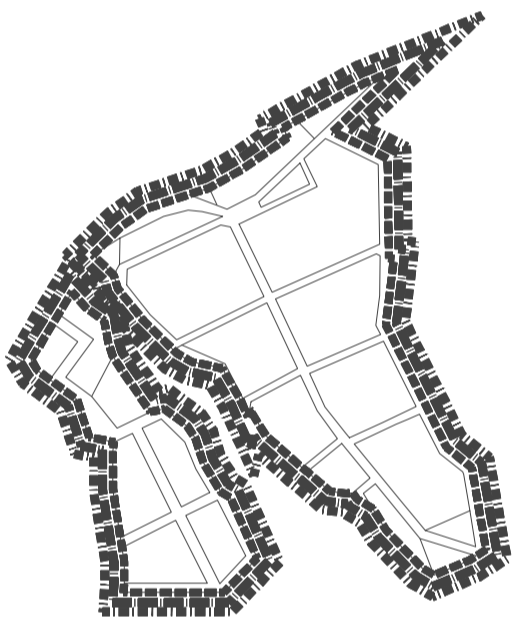

ΜΕΤΟΧΙ ΠΡΟΔΡΟΜΟΥ

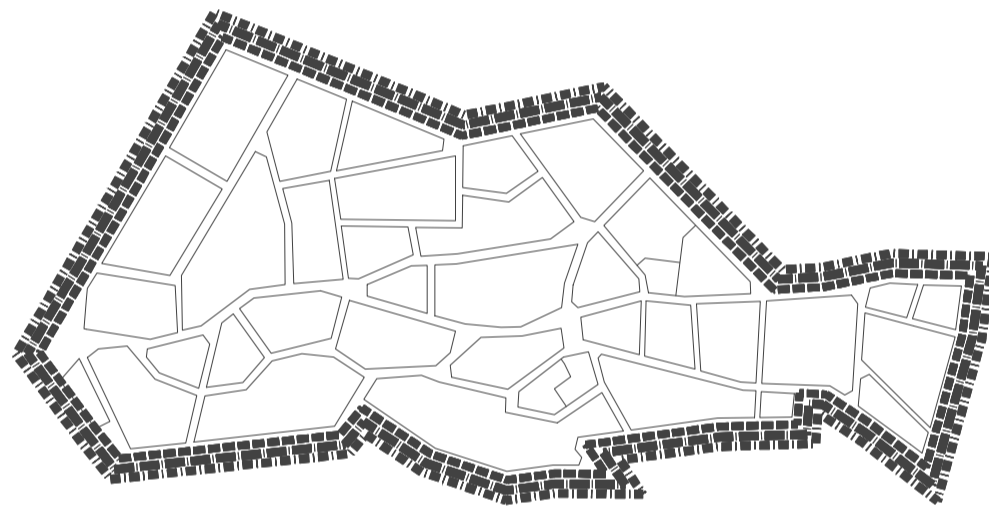

ΣΥΚΙΑ

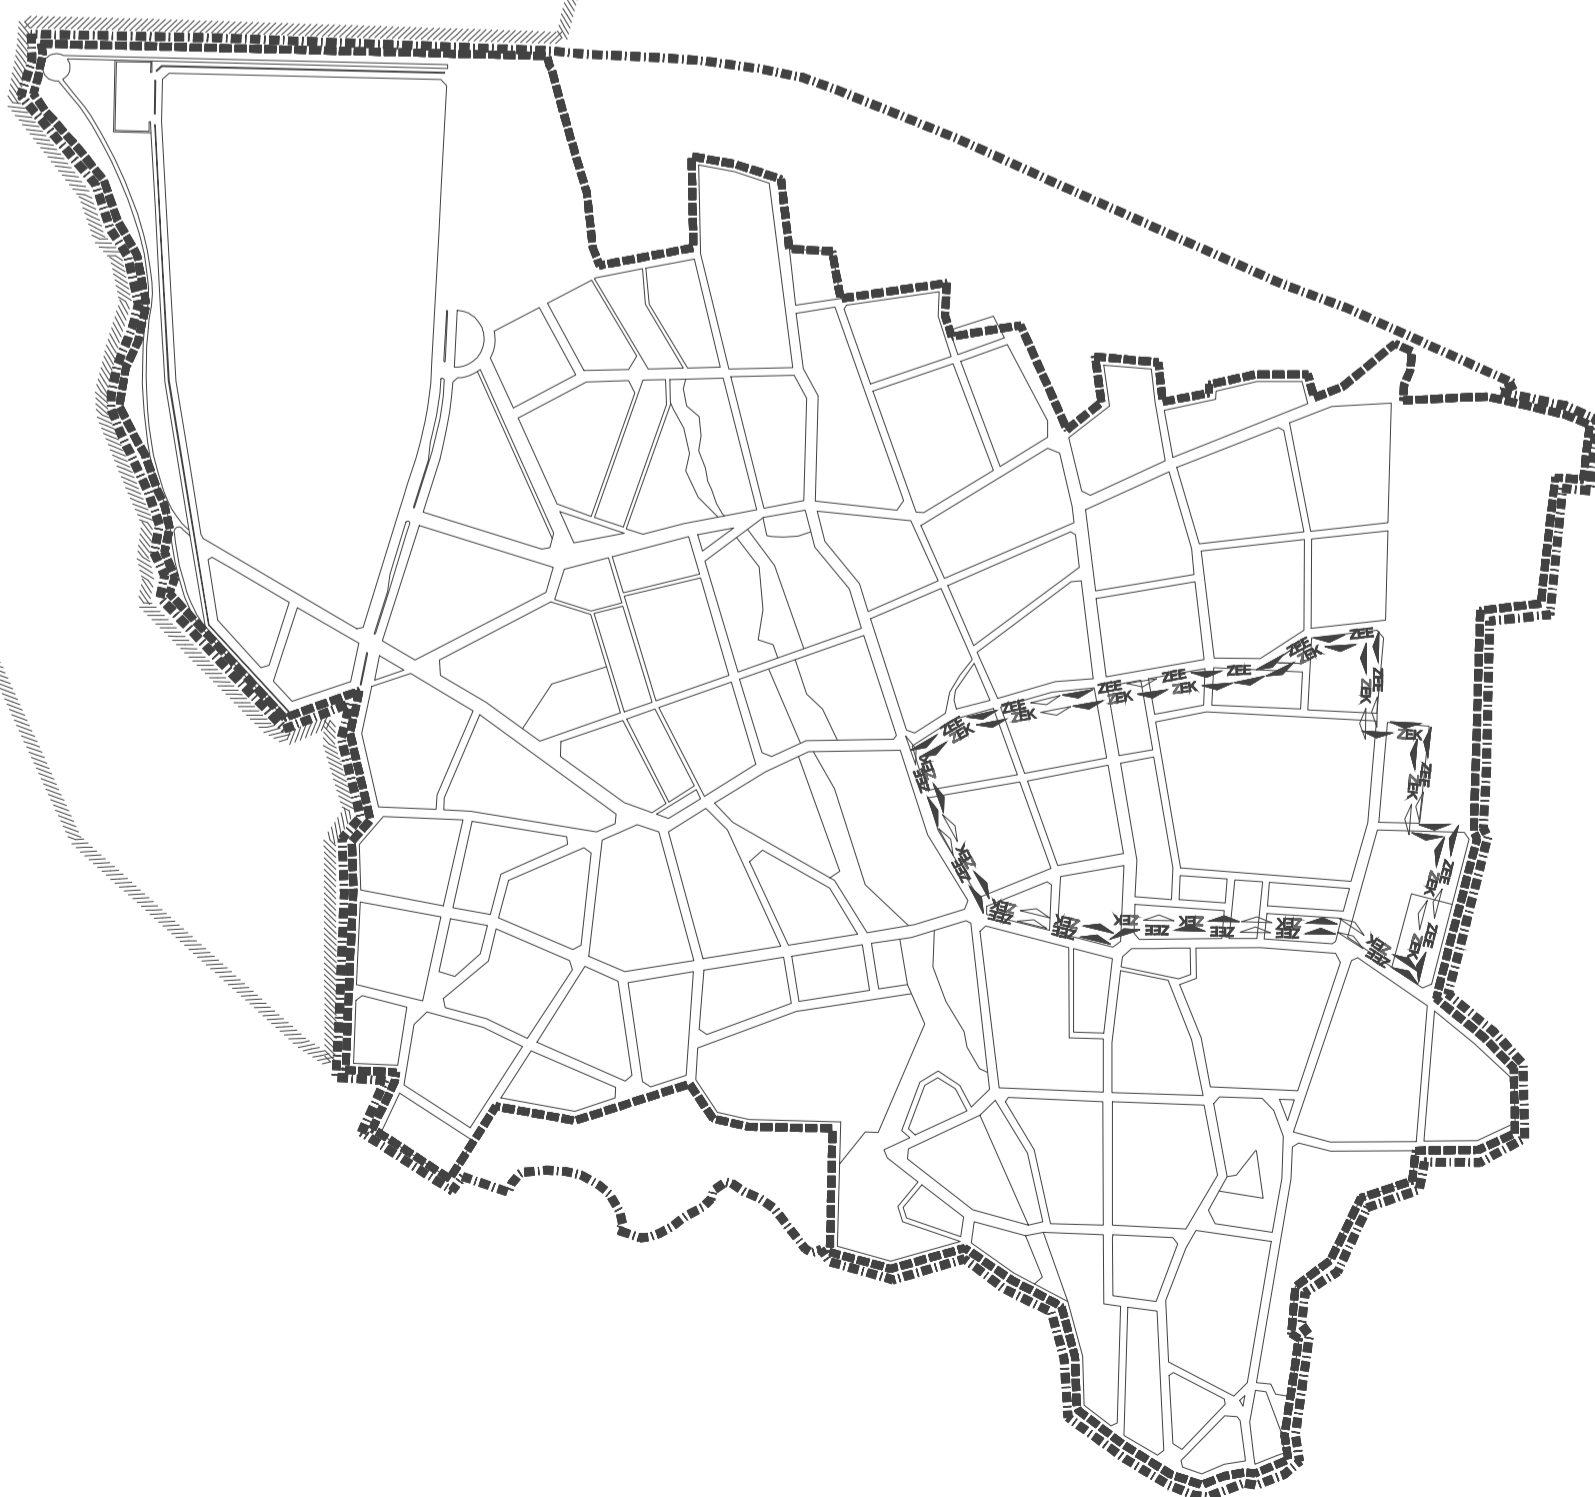

ΒΕΡΓΙΝΑ

Σ.Χ.Ο.Ο.Α.Π.
ΔΗΜΟΥ ΒΕΡΓΙΝΑΣ
ΠΕΡΙΦΕΡΕΙΑ ΚΕΝΤΡΙΚΗΣ ΜΑΚΕΔΟΝΙΑΣ, ΔΗΜΟΣ ΒΕΡΓΙΝΑΣ

Η ΜΕΛΕΤΗ ΑΥΤΗ ΣΥΓΧΡΗΜΑΤΟΔΟΤΗΣΗ
ΑΠΟ ΒΗΜΕΣΟΥΣ ΠΟΡΟΥΣ (20%) ΚΑΙ ΑΠΟ ΤΟ
ΕΥΡΕΜΑΤΩ ΤΑΜΕΙΟ ΠΕΡΙΦΕΡΕΙΑΚΗΣ ΑΝΑΠΤΥΞΗΣ (70%)

ΜΕΛΕΤΗΤΗΣ
ΑΓΓΕΛΗΣ ΕΥΑΓΓΕΛΟΣ, Ανο. Τοπογράφος Μητ.
ΤΑΣΟΠΟΥΛΟΥ ΑΝΑΣΤΑΣΙΑ, Χωροτάκτης Μητ.-Πολεοδόμος

ΕΙΔΙΚΟΙ ΣΥΜΒΟΥΛΟΙ
ΓΡΗΓΟΡΙΑΔΟΥ ΜΑΡΙΑ, Πολιτικός Μητ.-Συγκολλητής
ΜΑΡΤΩΝΗ ΣΟΦΙΑ, Γεωλόγος
ΠΟΥΛΙΟΣ ΚΩΝΣΤΑΝΤΙΝΟΣ, Μητ. Περιβαλλοντικός
ΝΑΤΣΙΝΑΣ ΘΕΟΔΩΡΟΣ, Πολιτικός Μητ.-Συγκολλητής

ΣΥΝΕΡΓΑΤΕΣ
ΕΠΙΣΤΑΣ ΔΗΜΟΣΘΕΝΗΣ, Χωροτάκτης Μητ.-Πολεοδόμος

ΣΤΑΔΙΟ Β2 : ΟΡΙΣΤΙΚΗ ΠΡΟΤΑΣΗ

ΧΑΡΤΗΣ Π.3.2	ΖΩΝΕΣ ΚΙΝΗΤΡΩΝ, ΜΗΧΑΝΙΣΜΩΝ, ΠΑΡΕΜΒΑΣΕΩΝ
ΚΛΙΜΑΚΑ : 1: 5.000 Θεσσαλονίκη / 2008 Για τους Αναδόχους	Θεσσαλονίκη / 2008 Οι Επιβλέποντες
ΑΓΓΕΛΗΣ ΕΥΑΓΓΕΛΟΣ Αρχιτέκτων Μητ. - ΔΙ.ΠΕ.Σ.Δ.	ΧΡΗΣΤΙΑΝΟΠΟΥΛΟΣ ΚΩΝΝΟΣ Αρχιτέκτων Μητ. - ΔΙ.ΠΕ.Σ.Δ.
ΔΟΣΟΠΟΥΛΟΥ ΓΛΥΚΕΡΙΑ Αρχιτέκτων Μητ. - ΔΙ.ΠΕ.Σ.Δ.	
ΗΜΕΡΟΜΗΝΙΑ : ΣΕΠΤΕΜΒΡΙΟΣ 2008	ΔΗΜΟΣ : ΒΕΡΓΙΝΑΣ Ν. ΗΜΑΘΙΑΣ