


ΦΩΤΟΓΡΑΦΙΕΣ ΥΦΙΣΤΑΜΕΝΗΣ ΚΑΤΑΣΤΑΣΗΣ

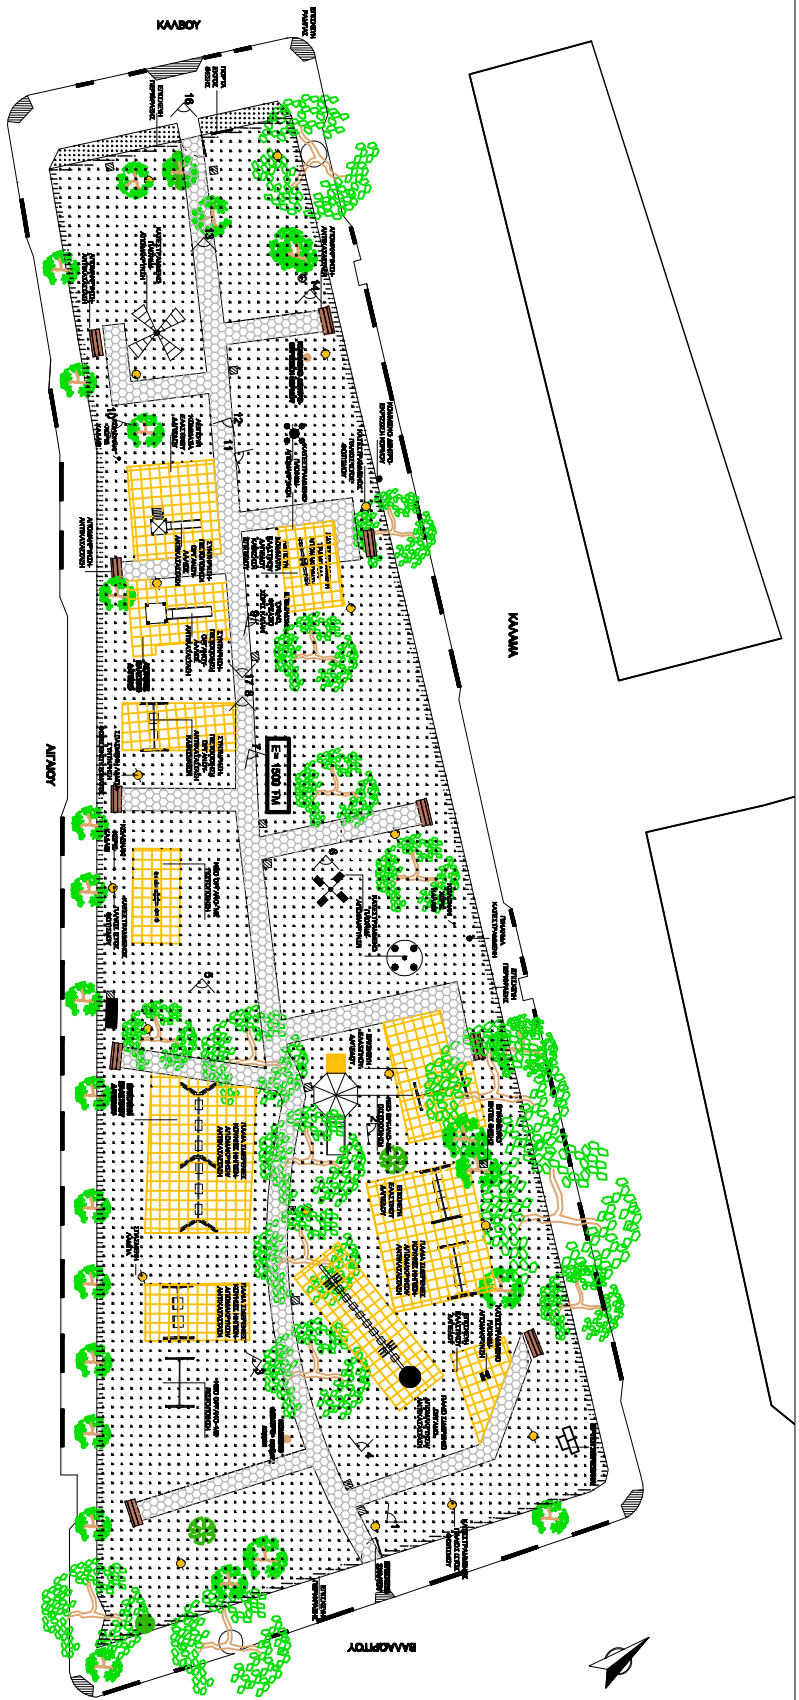

ΕΛΛΗΝΙΚΗ ΔΗΜΟΚΡΑΤΙΑ
 ΝΟΜΑΡΧΙΑ ΑΤΤΙΚΗΣ
 ΔΗΜΟΣ ΧΑΛΑΝΔΡΙΟΥ
 ΤΕΧΝΙΚΗ ΥΠΗΡΕΣΙΑ

ΣΥΝΤΗΡΗΣΗ ΠΑΙΔΙΚΩΝ ΧΑΡΩΝ ΚΑΙ ΚΟΙΝΟΧΡΗΣΤΩΝ
 ΧΩΡΩΝ ΣΤΟ ΔΗΜΟ ΧΑΛΑΝΔΡΙΟΥ
 (ΠΛΩΤΑΜΟΥ ΚΑΜΑΚΑ- ΚΑΛΒΟΥ ΒΑΛΑΡΓΙΟΥ- Κ.Χ. 89)

ΚΑΜΑΚΑ
 1:200
 ΟΠΤΙΚΗ ΜΕΛΕΤΗ

ΑΠΟΤΥΠΩΣΗ ΥΦΙΣΤΑΜΕΝΗΣ ΚΑΤΑΣΤΑΣΗΣ

ΤΕΧΝΙΚΗ ΥΠΗΡΕΣΙΑ
 ΑΡ. ΣΧΕΔΙΟΥ
A.01
 ΗΜΕΡΟΜΗΝΙΑ
 ΦΕΒ 2014

ΜΕΛΕΤΗΤΗΣ	ΕΠΙΘΕΩΡΗΣ	ΒΕΒΛΗΘΗΣ
Ε. ΧΡΥΣΟΧΟΙΔΗ ΑΡΧ. ΜΗΧ. ΕΜ.Π.	Ε. ΚΑΤΑΠΟΛΗ ΑΡΧΟΝ. ΤΟΠΟΓΡΑΦΟΣ ΜΗΧ. ΕΜ.Π. ΠΡΟΣΤΑΣΜΕΝΗ ΜΕΛΕΤΗ	Μ. ΑΣΠΡΟΤΕΡΑΚΑ ΑΡΧΙΤΕΚΤΟΝ ΜΗΧ. ΕΜ.Π. ΑΔΕΥΘΥΝΤΡΙΑ Τ.Υ.