
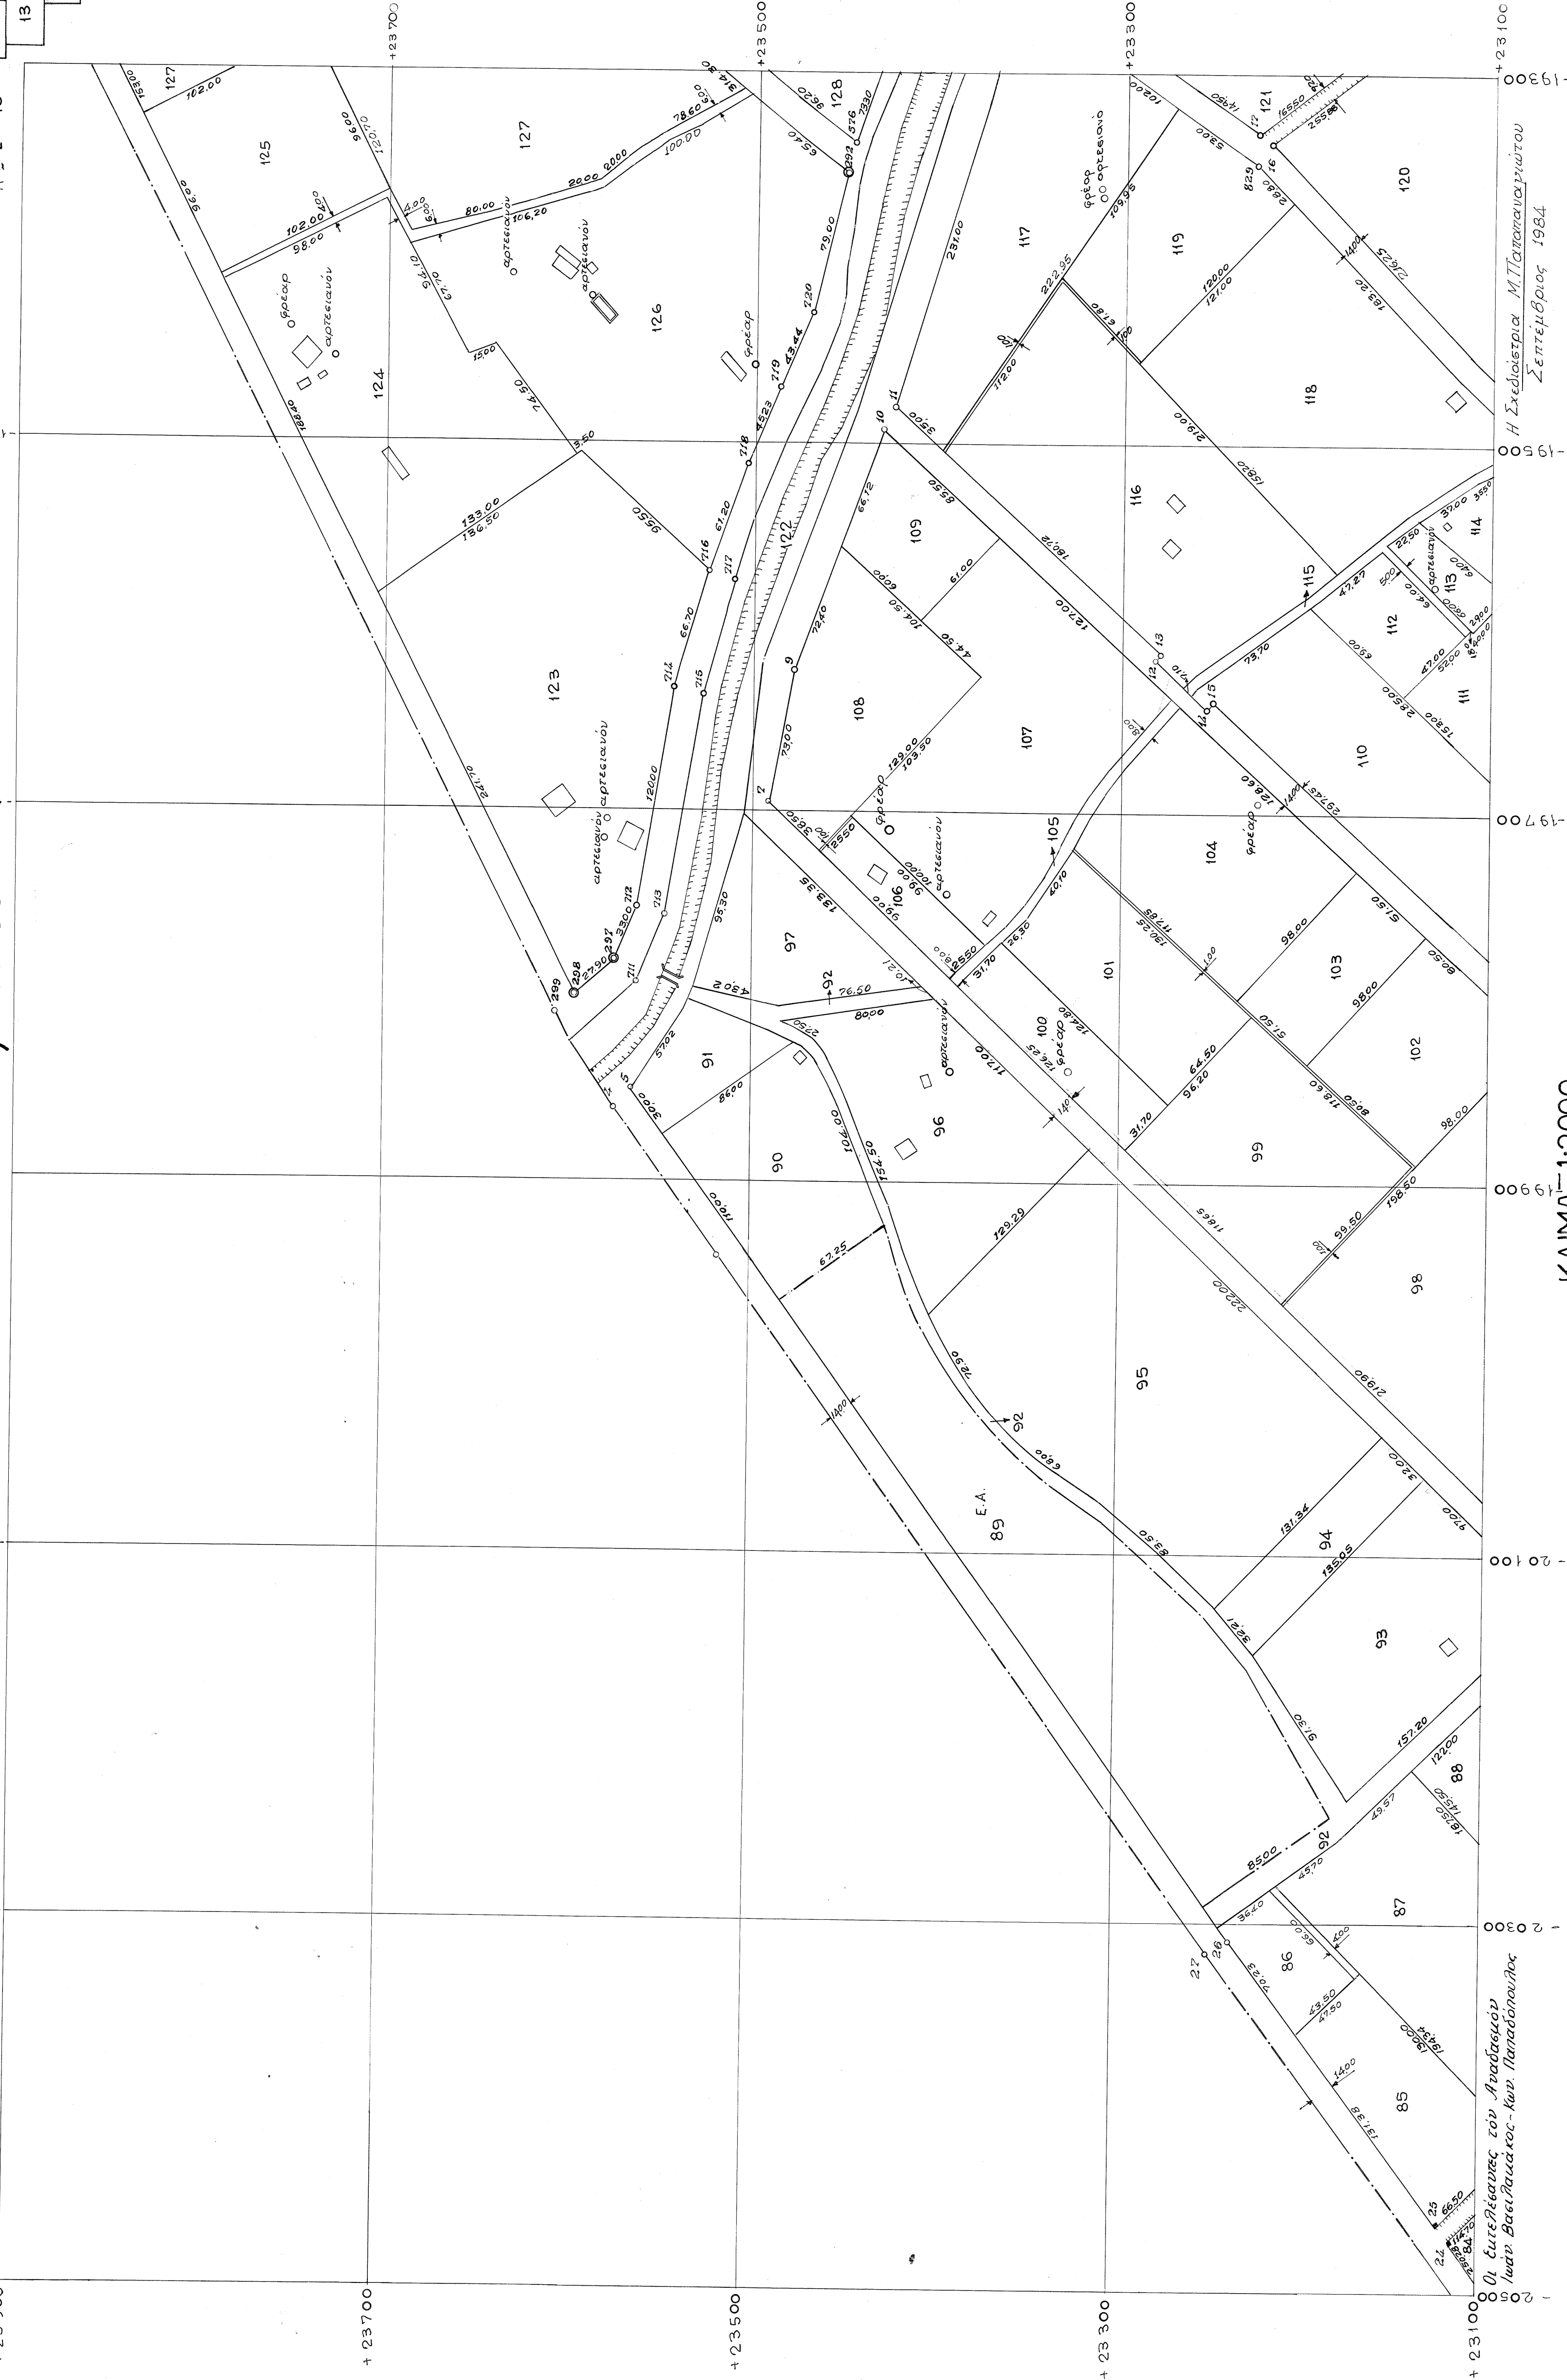


ΛΕΧΑΙΝΑ (ΗΛΕΙΑΣ) ΤΜΗΜΑ
ΑΝΑΔΑΣΜΟΣ 1977-79 κ'1981-83

ΥΠΟΥΡΓΕΙΟ ΓΕΩΡΓΙΑΣ
ΕΠΙΘΕΤΗ ΤΟΠΙΚΗΣ ΠΔΣΕ

4

L = 37° 45'
H = 20° 15'

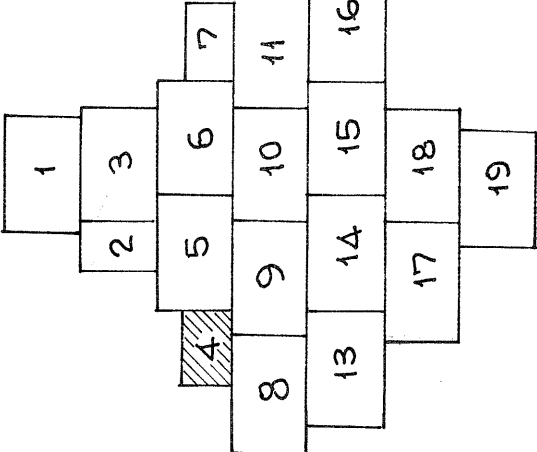

ΟΙ ΕΥΕΘΕΙΑΝΕΣ ΤΩΝ ΑΝΑΔΑΣΜΩΝ
ΚΑΙ ΤΩΝ ΒΕΛΤΙΩΣΕΩΝ ΚΑΙ ΤΩΝ ΠΑΡΑΔΟΝΑΝΤΩΝ

ΚΑΙΜΑΕ 1:2000

Η ΣΧΕΔΙΑΣΤΡΙΑ Μ. ΠΑΠΑΝΑΓΝΩΤΟΥ
ΣΕΠΤΕΜΒΡΙΟΣ 1984