ΥΠΟΥΡΓΕΙΟΝ ΓΕΩΡΓΙΑΣ
ΥΠΗΡΕΣΙΑ ΤΟΠ ΣΕΩΝ ΚΑΙ ΜΗΧ ΣΕΩΣ
ΕΠ.ΘΕΩΡΗΣΙΣ Π.Δ.Σ.Ε.

ΡΟΥΠΑΚΙΟΝ (ΗΛΕΙΑΣ) ΤΜΗΜΑ
ΑΝΑΔΑΣΜΟΣ 1973-74 ΚΑΙ 76

3

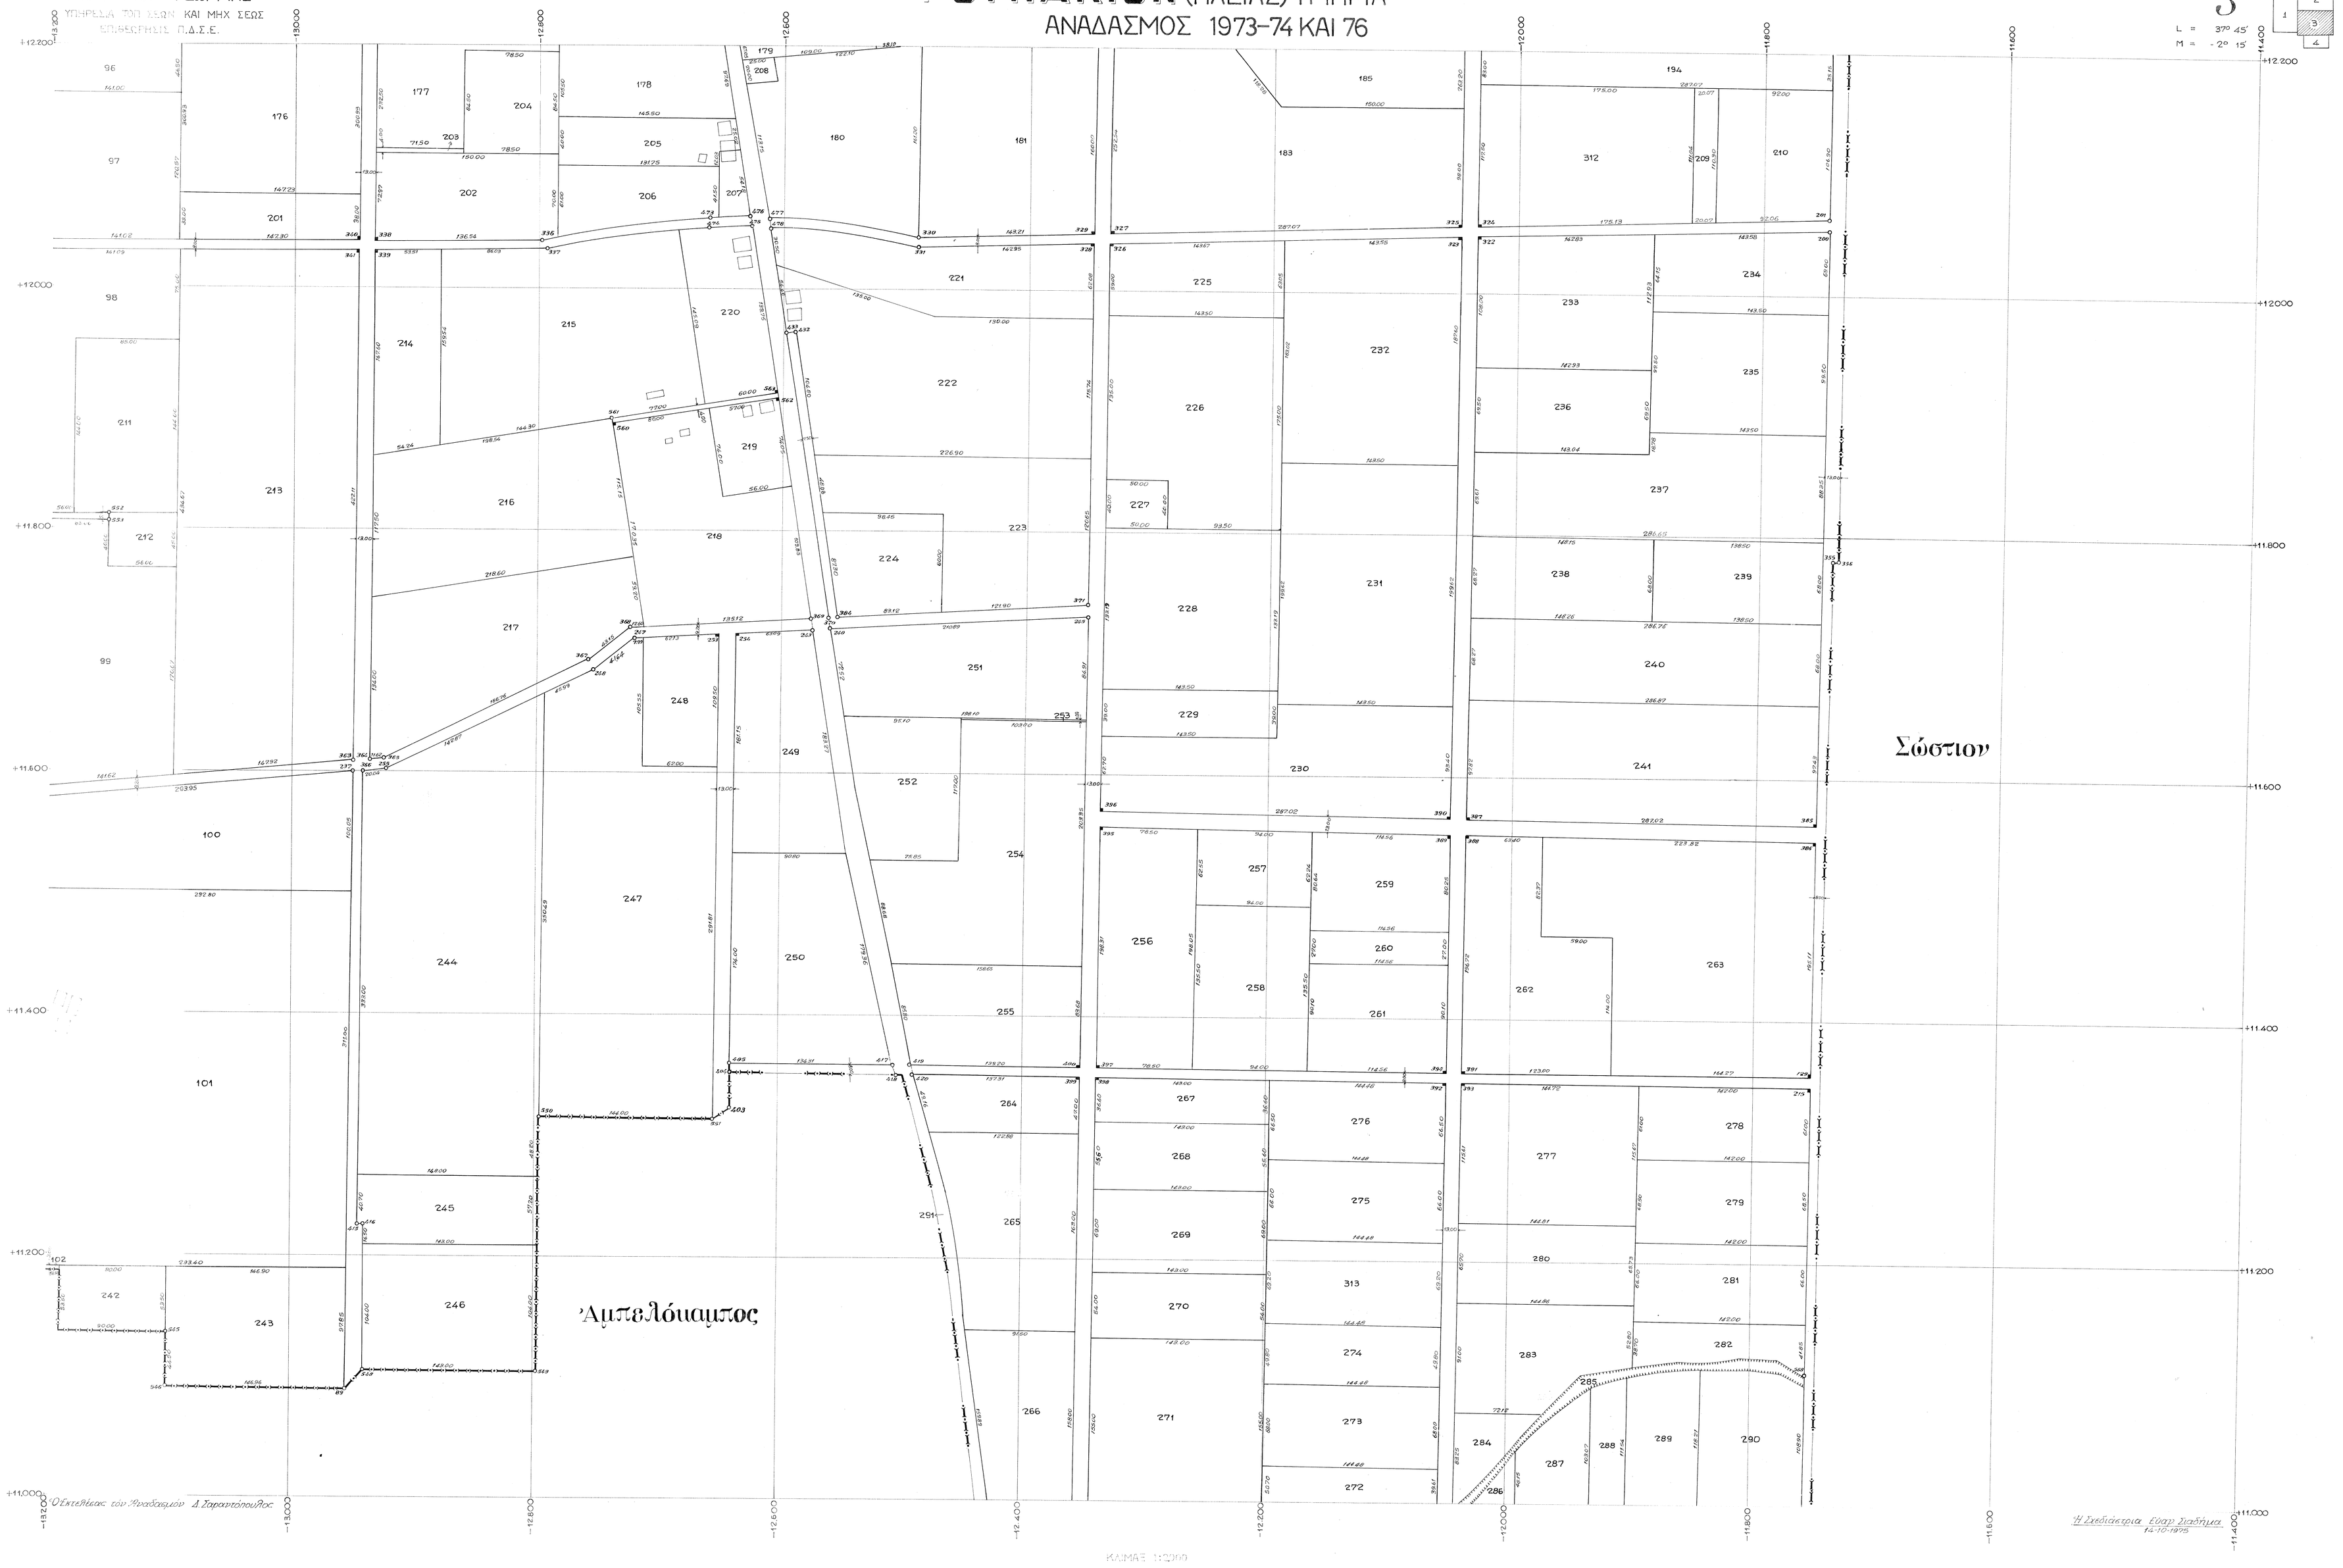

Ο Εκτελέσας τόν Αναδασμόν Δ. Σαραντόπουλος

Η Σχεδιάστρια Εύαν Σιαδήμα
14-10-1975

ΚΛΙΜΑΞ 1:2000