486/A

ΑΜΠΕΛΟΚΑΜΠΟΣ (ΗΛΕΙΑΣ) ΤΜΗΜΑ

ΑΝΑΔΑΣΜΟΣ 1974 – 1976 ή 1978

5

ΥΠΟΥΡΓΕΙΟΝ ΓΕΩΡΓΙΑΣ
ΕΠΙΘΕΩΡΗΣΙΣ ΤΟΠΟΓΡΑΦΙΚΗΣ
ΥΠΗΡΕΣΙΑΣ Π.Δ.Σ.Ε

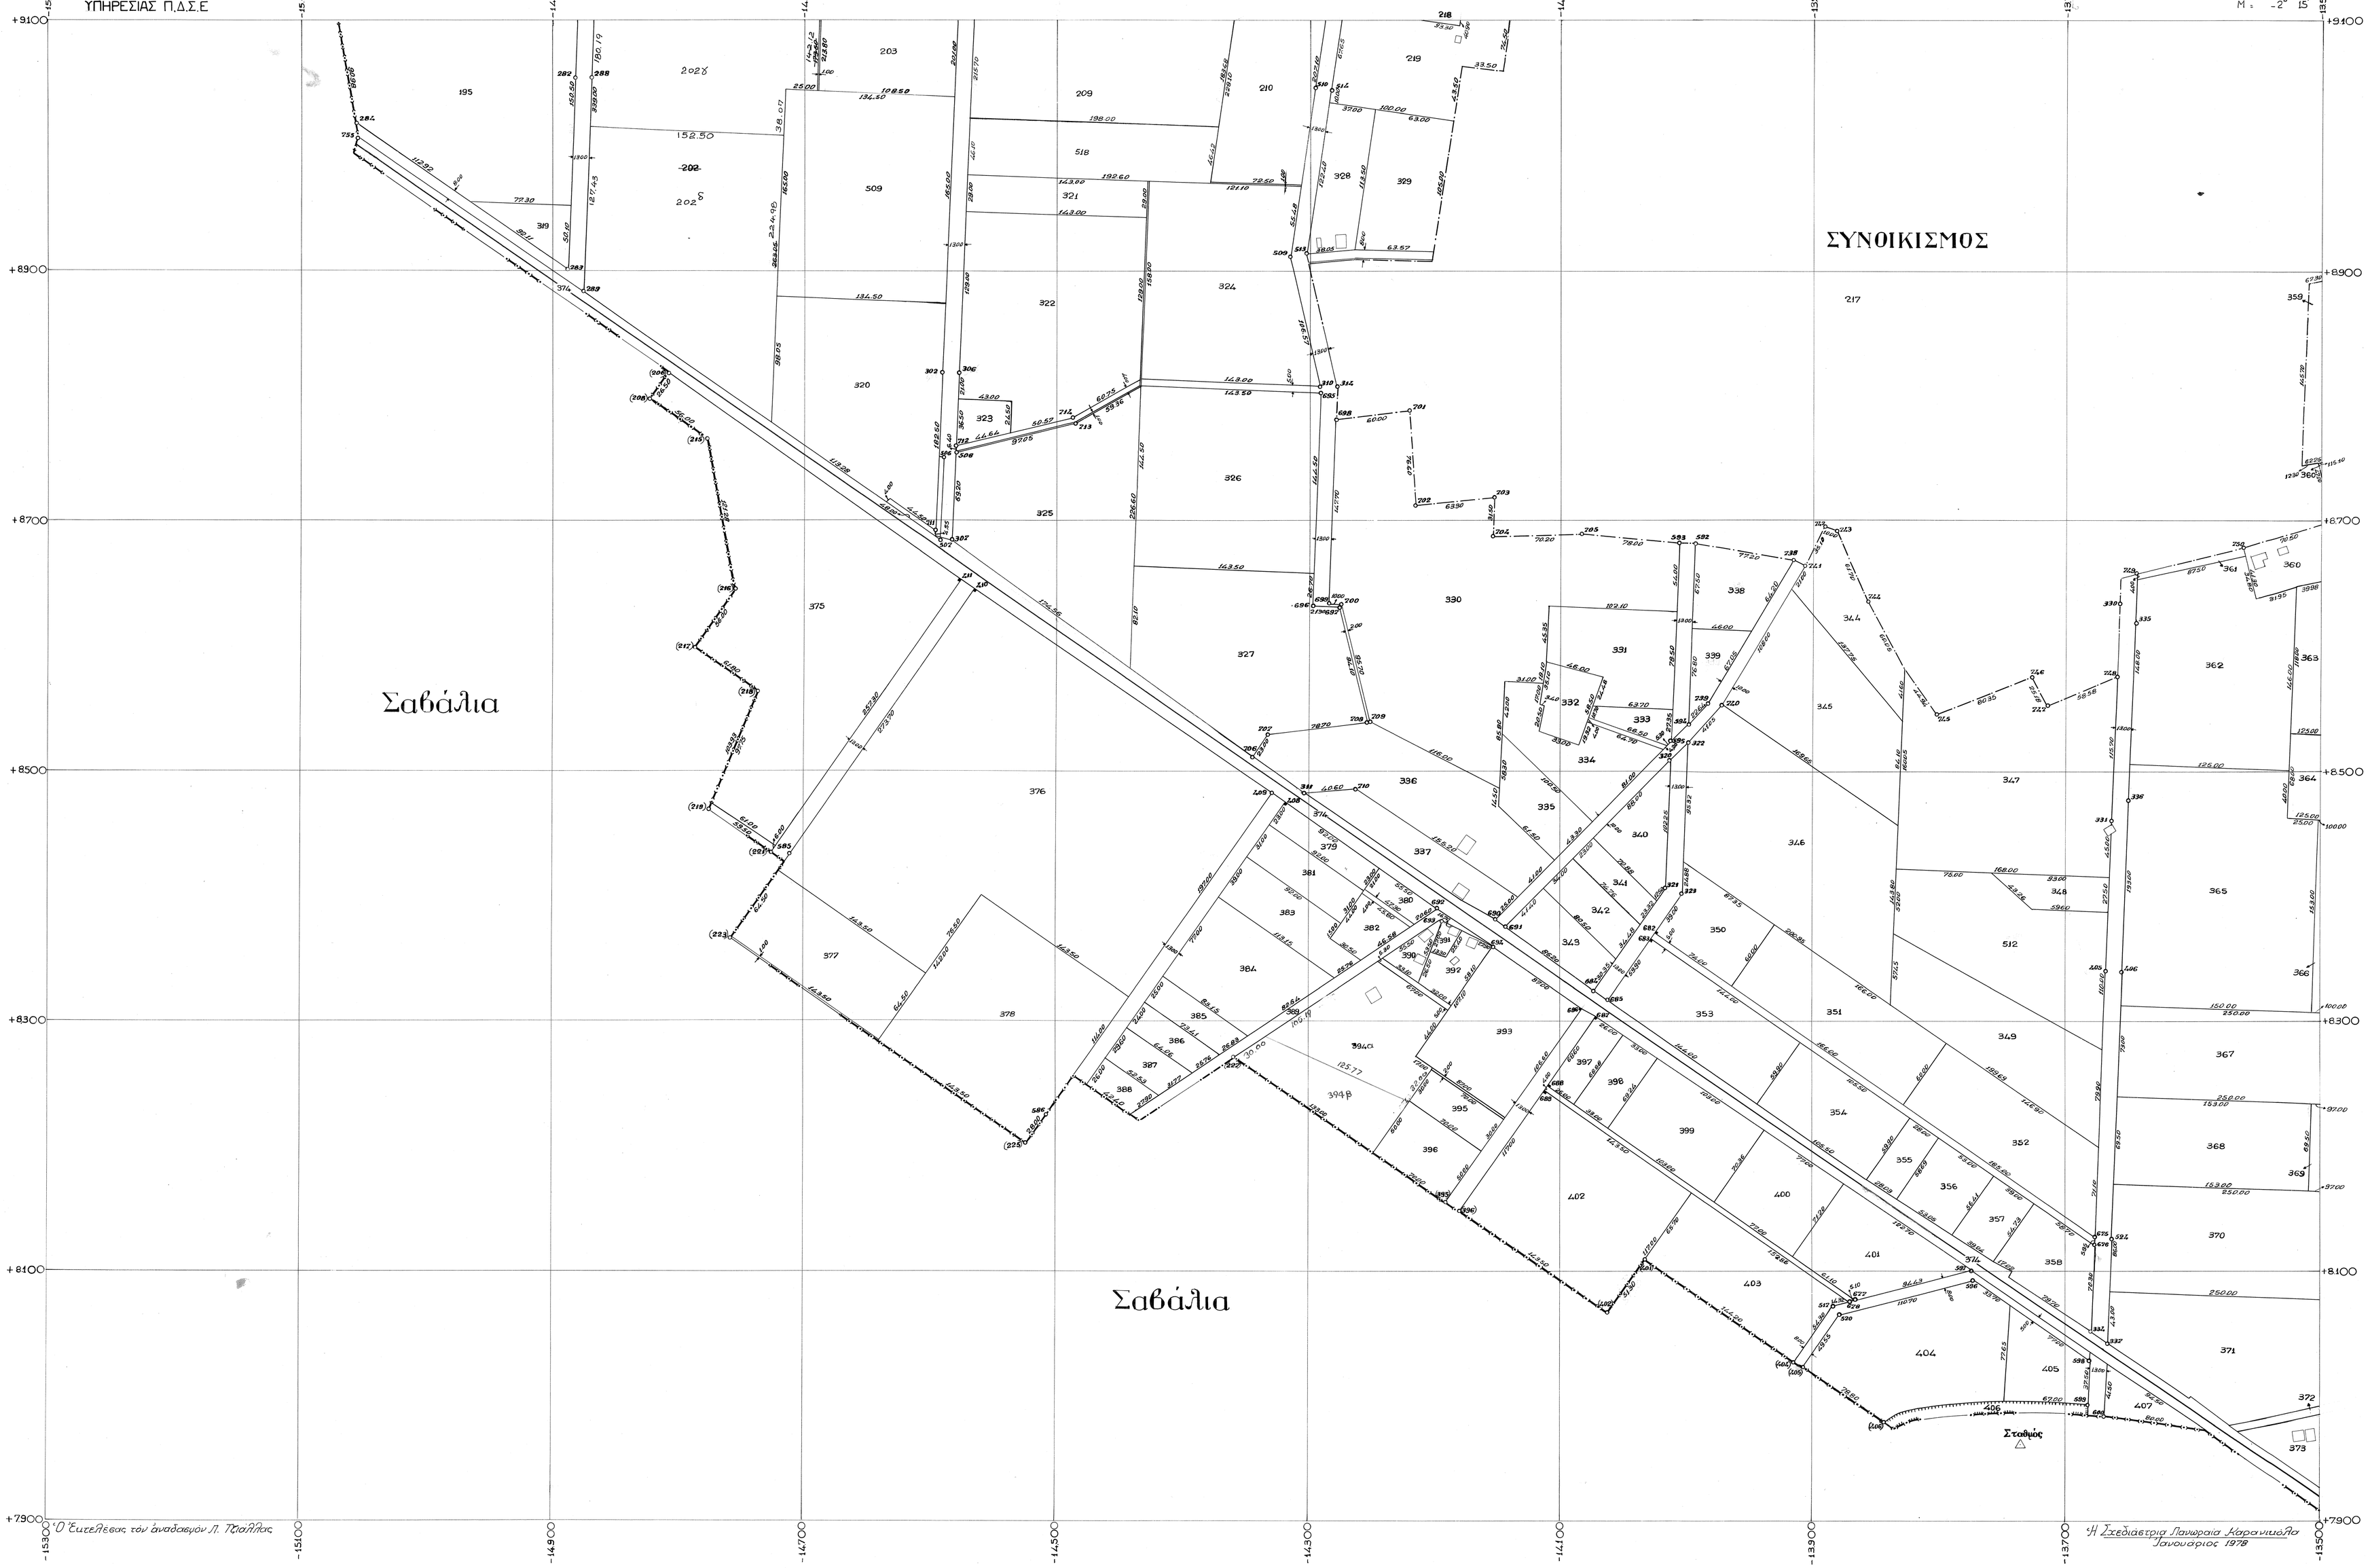

Ο Ἐκτελέσας τὸν ἀναδασμὸν Λ. Πιάλλας

Η Σχεδιάστρια Λανωραία Καρανικόλα
Ιανουάριος 1978

ΚΛΙΜΑΞ 1:2.000